


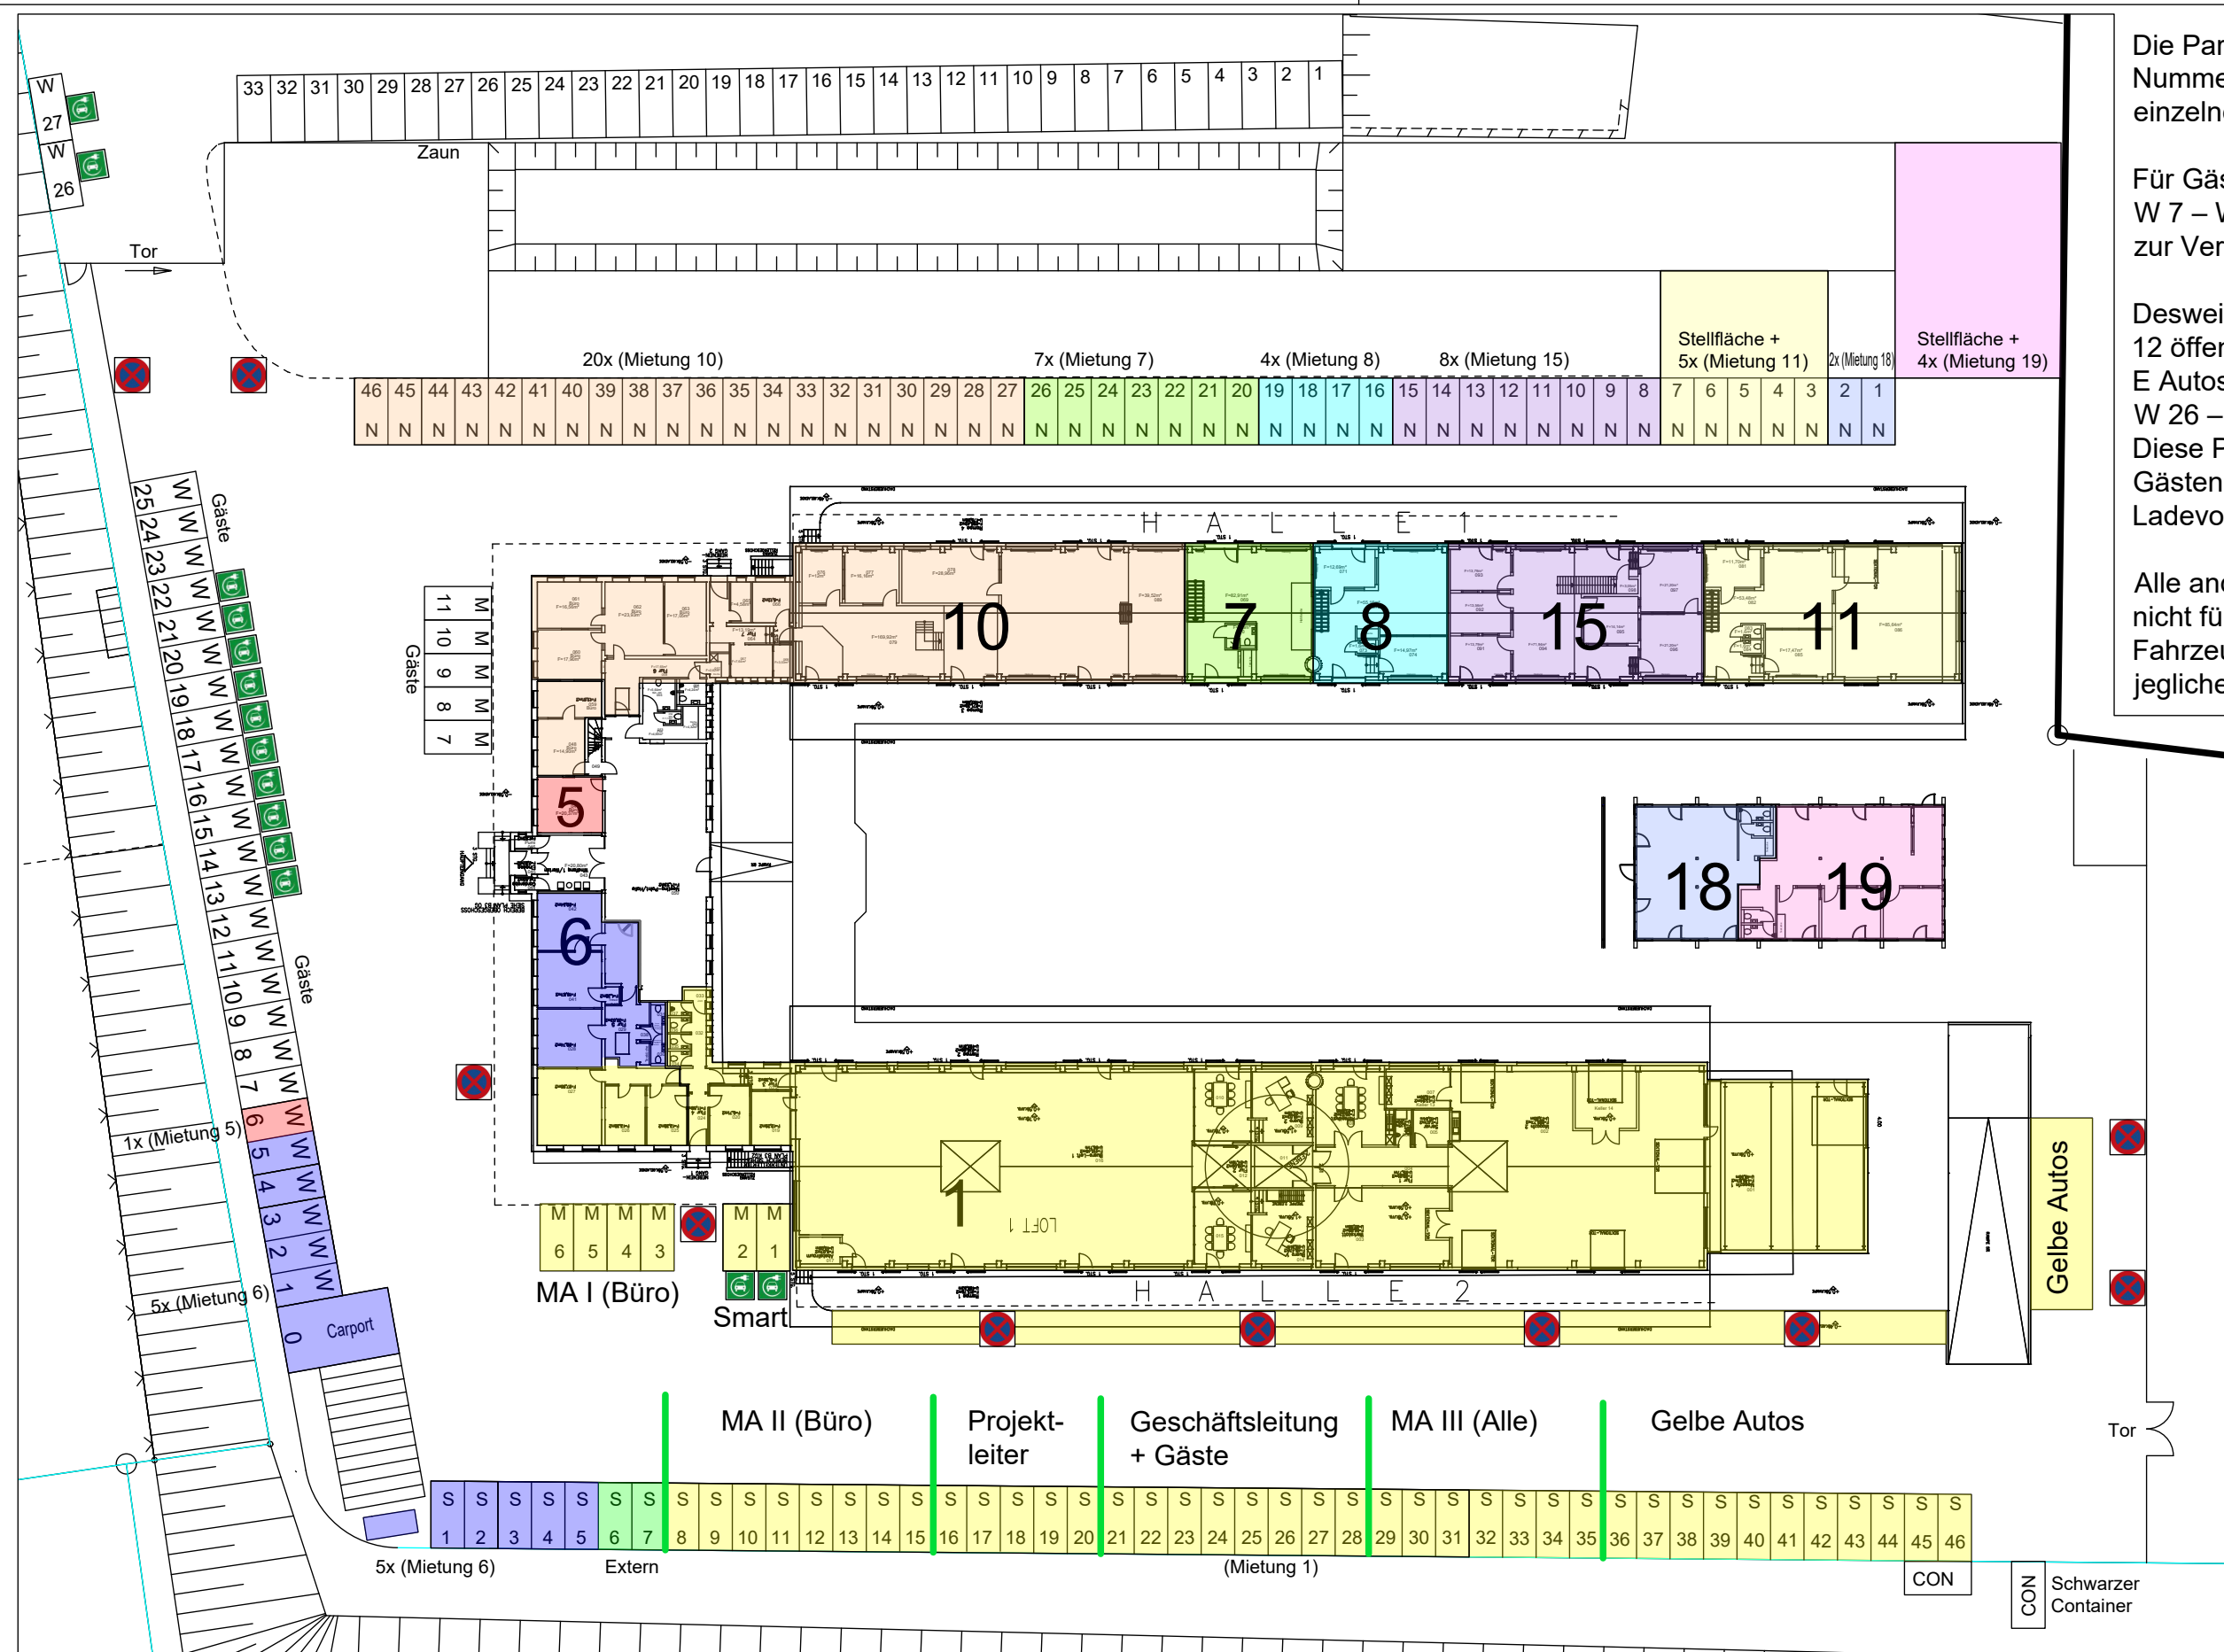

Die Parkplätze sind gemäß der Nummern und den Farben den einzelnen Mietungen zugeordnet.

Für Gäste stehen die Parkplätze W 7 – W 12 und W 23 – W 25 zur Verfügung.

Desweiteren stellen wir aktuell 12 öffentliche Ladepunkte für E Autos W 13 – W 22 und W 26 – W 27 zur Verfügung. Diese Plätze können temporär von Gästen und Mietern während des Ladevorganges genutzt werden.

Alle anderen Flächen (weiß) sind nicht für das Abstellen von Fahrzeugen und Gegenständen jeglicher Art zu nutzen!



Güterbahnhof Flensburg



	Datum	Name
Bearb.	19.10.2026	Cramer
Gepr.		
Maßstab: 1 : 500		
Anlage zum Mietvertrag		

Umbau und Sanierung Alter Güterbahnhof Mühlendamm 24937 Flensburg	
Güterbahnhof Flensburg Lageplan Parkplatz - Einteilung	